



ΔΗΜΟΣ ΛΑΜΙΕΩΝ
ΔΙΕΥΘΥΝΣΗ ΥΠΟΔΟΜΩΝ &
ΤΕΧΝΙΚΩΝ ΕΡΓΩΝ

ΕΡΓΟ: ΜΕΛΕΤΗ ΒΕΛΤΙΩΤΙΚΩΝ ΠΑΡΕΜΒΑΣΕΩΝ ΗΠΙΑΣ ΑΝΑΠΛΑΣΗΣ - ΑΝΑΔΕΙΞΗΣ ΑΡΧΑΙΟΛΟΓΙΚΟΥ ΧΩΡΟΥ ΘΕΡΜΟΠΥΛΩΝ

Το παρόν σχέδιο συνοδεύει την Απόφαση με αριθμό πρωτ: ΥΠΠΟΔ/ΔΑΥ/ΔΙΠΚΑ/ΠΤ/ΦΩΜΙΑΕ/46678/16-5-2022 του Δήμου Λαμιεών και έγκληση Αρχαιολογικών Χώρων, Μνημείων με Προστατευόμενα Αρχαιολογικά Εργα, της Περιφέρειας Κρήνης και Κασσιτικής Αρχαιολογικών του Υπουργείου Πολιτισμού.

ΘΕΣΗ ΕΡΓΟΥ: ΘΕΡΜΟΠΥΛΕΣ Ν.ΦΩΙΩΤΙΔΑΣ


ΘΕΜΑ ΣΧΕΔΙΟΥ: ΚΑΤΑΣΚΕΥΑΣΤΙΚΕΣ ΛΕΠΤΟΜΕΡΕΙΕΣ _ ΚΑΘΙΣΤΙΚΟ - ΚΡΗΝΗ

ΚΑΙΜΑΚΑ 1:25 **ΜΑΡΤΙΟΣ 2022**


ΑΡΙΘΜΟΣ ΣΧΕΔΙΟΥ

Κ.2

ΣΥΝΤΑΞΗ	ΕΛΕΓΧΟΣ	Ο ΔΙΕΥΘΥΝΤΗΣ ΥΠΟΔΟΜΩΝ & ΤΕΧΝΙΚΩΝ ΕΡΓΩΝ
Λαμία, / 03 / 2022	Λαμία, / 03 / 2022	Λαμία, / 03 / 2022
Digitally signed by IOANNIS GKETSIO IOANNIS GKETSIOS	Digitally signed by SOTIRIOS RIZOS SOTIRIOS RIZOS	Digitally signed by AFRODITI POLITOPOULOU
Date: 2022.04.01 09:32:03 +03'00'	Date: 2022.04.01 09:32:03 +03'00'	Date: 2022.04.01 10:40:44 +03'00'

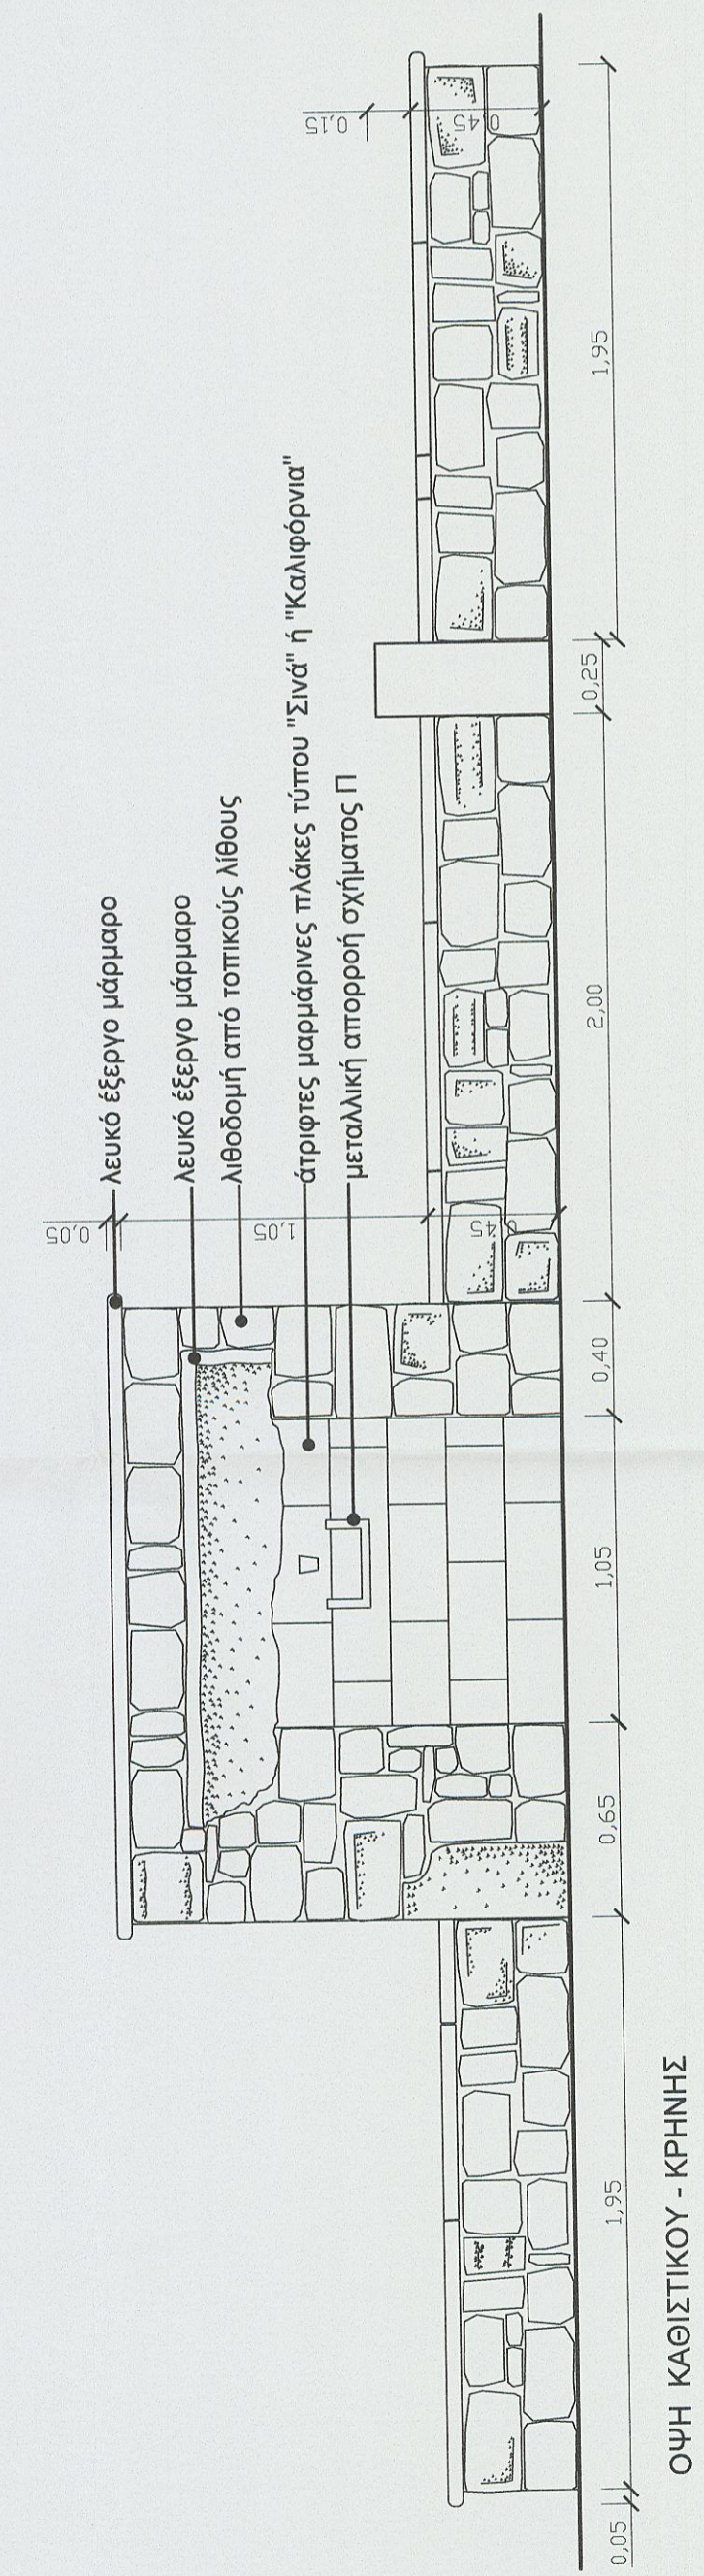

ΟΦΗ ΚΑΘΙΣΤΙΚΟΥ - ΚΡΗΝΗΣ

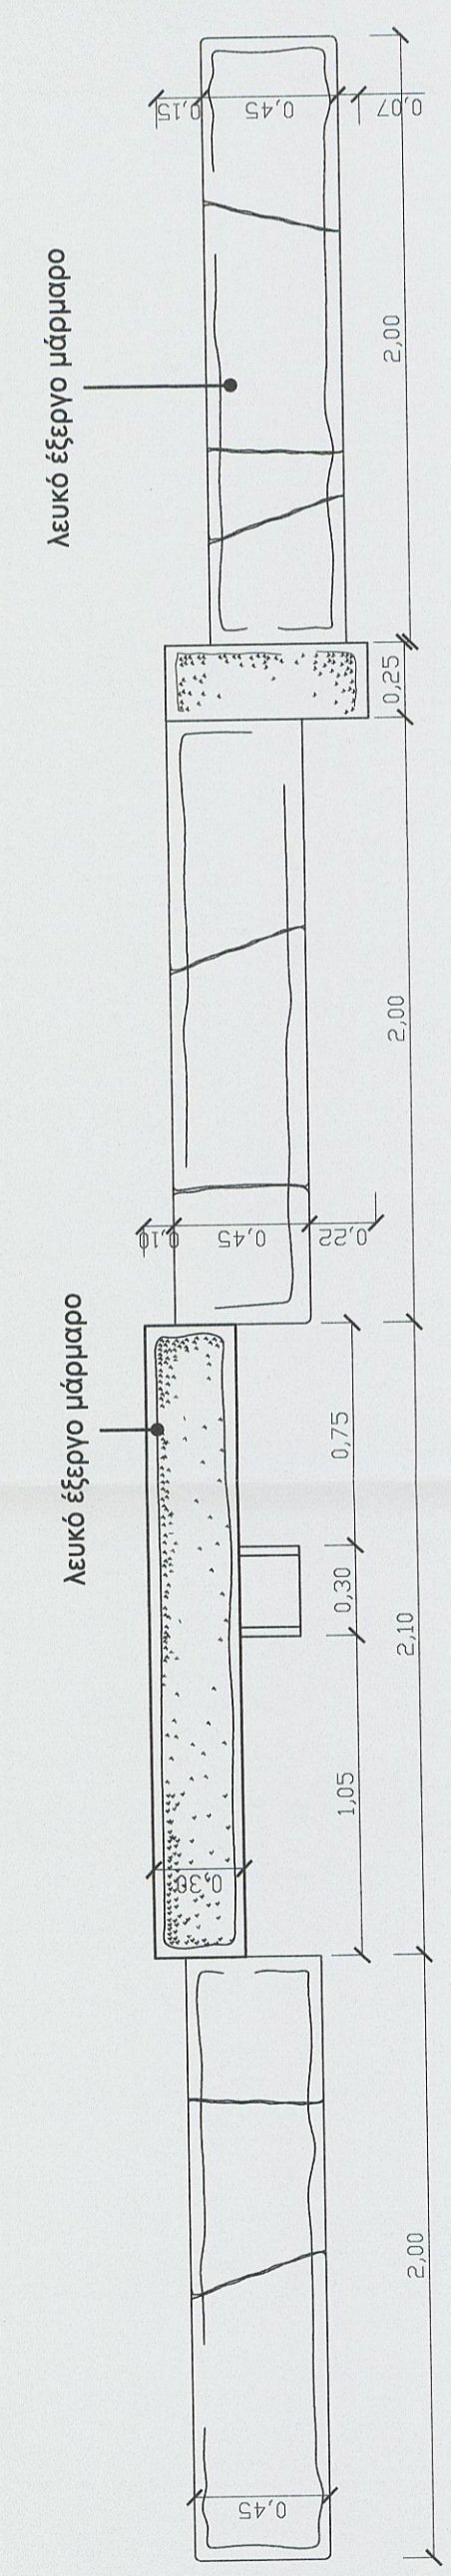

ΚΑΤΩΦΗ ΚΑΘΙΣΤΙΚΟΥ - ΚΡΗΝΗΣ