


- ΥΠΟΜΗΜΑ ΧΩΡΩΝ
- Α. ΜΝΗΜΕΙΟ ΛΕΩΝΙΔΑ
  - Β. ΜΝΗΜΕΙΟ ΘΕΣΠΙΕΩΝ
  - Γ. ΛΟΦΟΣ ΚΟΛΩΝΟΥ
  - Δ. ΤΕΙΧΟΣ ΦΩΚΕΩΝ
  - Ε. ΚΤΙΡΙΑ ΕΒΑΔΕ
1. Αιχμή υδός θηλιάς κυκλοφορίας
  2. Κούρσιος
  3. Διάβαση πεζών
  4. Χώρος στάθμευσης οχημάτων
  5. Άλσος (Νέες φυτεύσεις)
  6. Ζώνη χαμηλής φύλαξης (τριφυλλία)
  7. Καθιστό
  8. Κρήνη
  9. Οδοστρωματικές
  10. Υδρομαρμι εδούση προς κτήριε ΕΒΑΔΕ
  11. Υδρομαρμι εδούση προς κτήριε Κολώνα
  12. Οδοστρωματικές
  13. Στοιβά με πηλε διαμόρφωση
  14. Οδοστρωματικές
  15. Πυραμοειδή πηλοειδή
  16. Φυτελλήσων τριφυλλία
  17. Ρόστρες Α.Μ.Ε.Α.
  18. Κούρσιος σποραδικών
  19. Φύλαξη με χαμηλά υδρομαρμι φυτό (καλόκαιρο, βούρνια)
  20. Φωτισμός σημειοδότης
  21. Στοιβά διαδός προς την βόρεια όψη του Τεχνικού Φωκείων

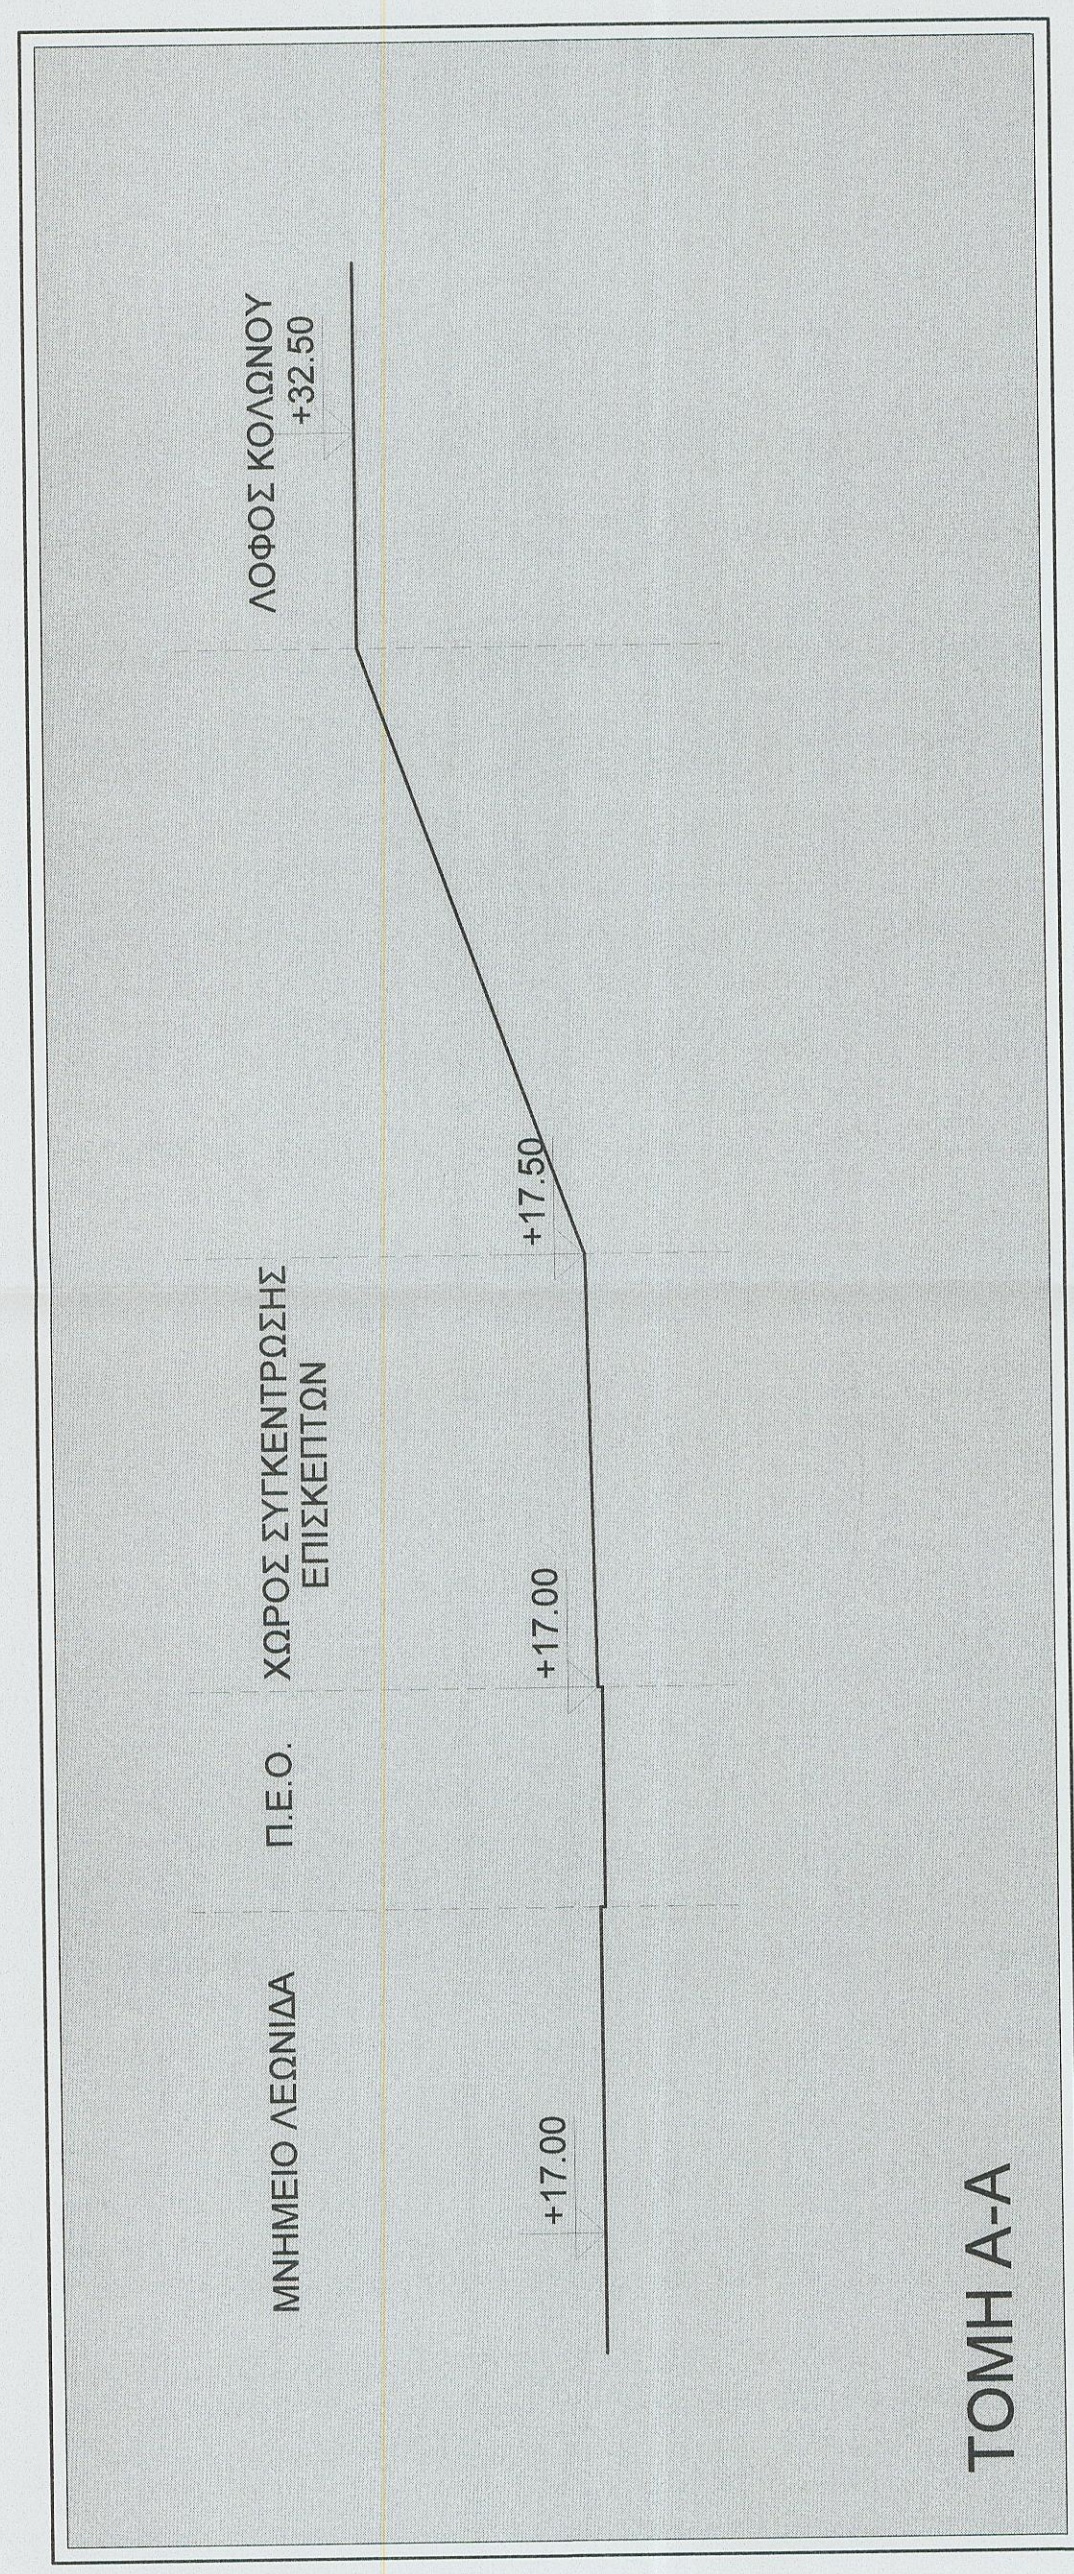

**ΔΗΜΟΣ ΛΑΜΙΕΩΝ**  
ΔΙΕΥΘΥΝΣΗ ΥΠΟΔΟΜΩΝ & ΤΕΧΝΙΚΩΝ ΕΡΓΩΝ

**ΔΗΜΟΣ ΛΑΜΙΕΩΝ**

ΕΡΓΟ: ΜΕΛΕΤΗ ΒΕΛΤΙΩΤΙΚΩΝ ΠΑΡΕΜΒΑΣΕΩΝ ΗΛΙΑΣ ΑΝΑΠΛΑΣΗΣ - ΑΝΑΔΕΙΞΗΣ ΑΡΧΑΙΟΛΟΓΙΚΟΥ ΧΩΡΟΥ ΘΕΡΜΟΠΥΛΩΝ

ΘΕΣΗ ΕΡΓΟΥ: ΘΕΡΜΟΠΥΛΑΣ Ν. ΦΘΙΩΤΙΔΑΣ

ΑΡΙΘΜΟΣ ΣΧΕΔΙΟΥ: 0.1

ΚΙΛΜΑΚΑ 1:500 ΜΑΡΤΙΟΣ 2022

ΘΕΜΑ ΣΧΕΔΙΟΥ: ΓΕΝΙΚΗ ΚΑΤΟΥΗ - ΔΙΑΝΟΜΗ ΕΠΙΠΕΡΟΥΣ ΚΑΤΟΥΕΩΝ

ΣΥΝΤΑΞΗ	ΕΒΕΡΓΟΣ	Ο ΔΙΕΥΘΥΝΤΗΣ ΤΕΧΝΙΚΩΝ ΕΡΓΩΝ
ΣΥΝΤΑΞΗ - ΣΧΕΔΙΑΣΗ	Ο ΤΜΗΜΑΤΑΡΧΗΣ	ΤΕΧΝΙΚΩΝ ΕΡΓΩΝ

Ασπ. / 03 / 2022

Ασπ. / 03 / 2022

Ασπ. / 03 / 2022

IOANNIS GIKETSI  
IOANNIS OS  
GKETSIOS

SOTIRIOS RIZOS

Digitally signed by AFRODITI POLITOPOULOU  
Date: 2022.04.01 10:47:42 +03'00'

Digitally signed by SOTIRIOS RIZOS  
Date: 2022.04.01 09:37:06 +03'00'