



ΥΠΟΜΗΜΑ ΧΩΡΩΝ  
 Α. ΜΝΗΜΕΙΟ ΛΕΩΝΙΔΑ  
 Β. ΜΝΗΜΕΙΟ ΘΕΤΙΛΙΩΝ  
 Γ. ΛΟΦΟΣ ΚΟΛΩΝΟΥ  
 Δ. ΤΕΙΧΟΣ ΣΦΙΚΙΩΝ  
 Ε. ΚΤΙΡΙΑ ΕΡΦΑΣΕ

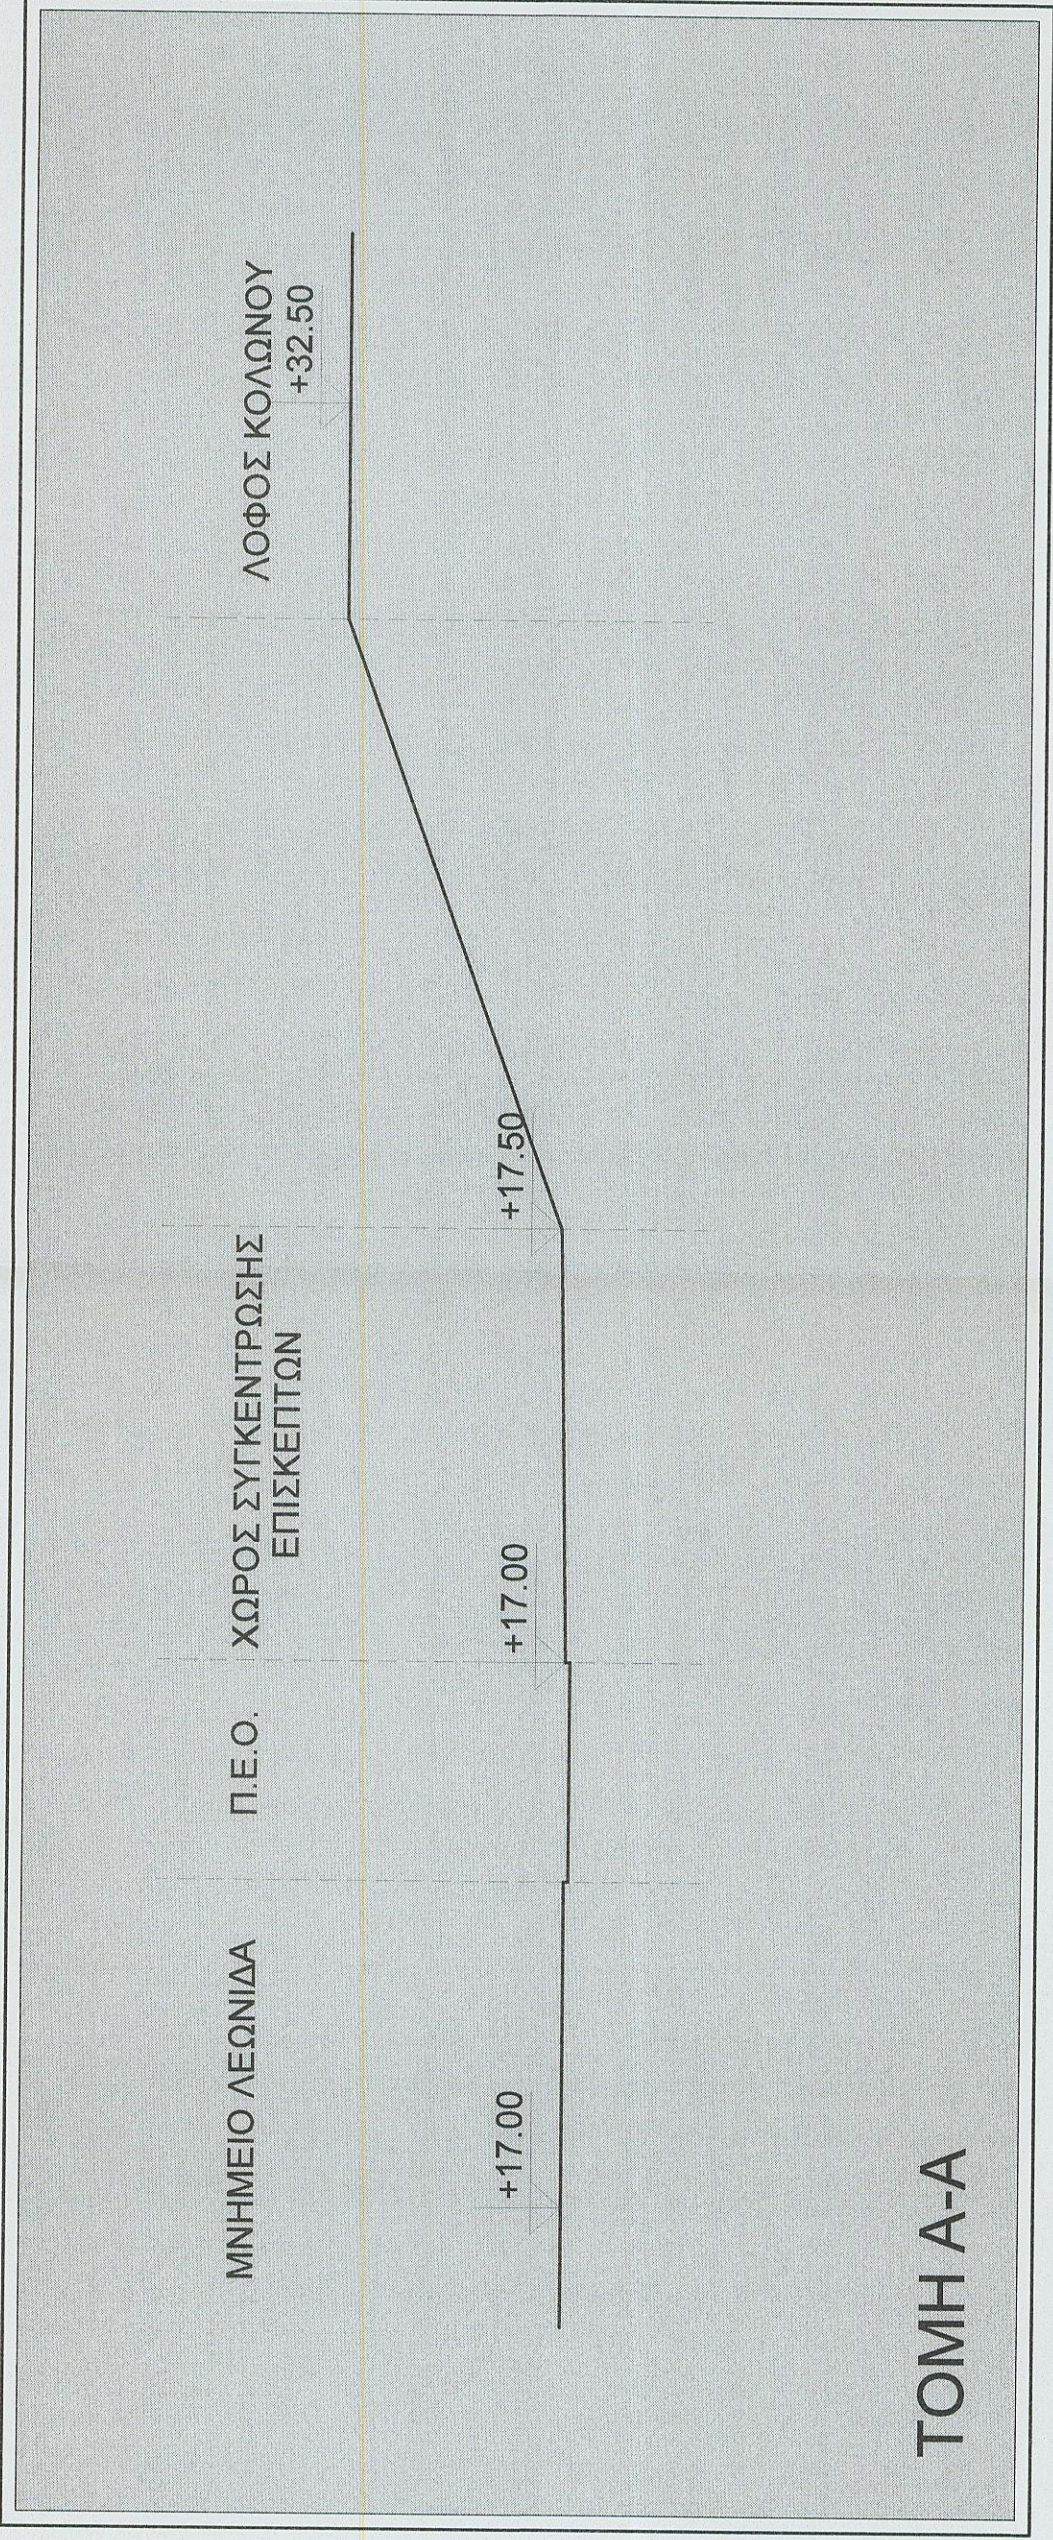

Π4

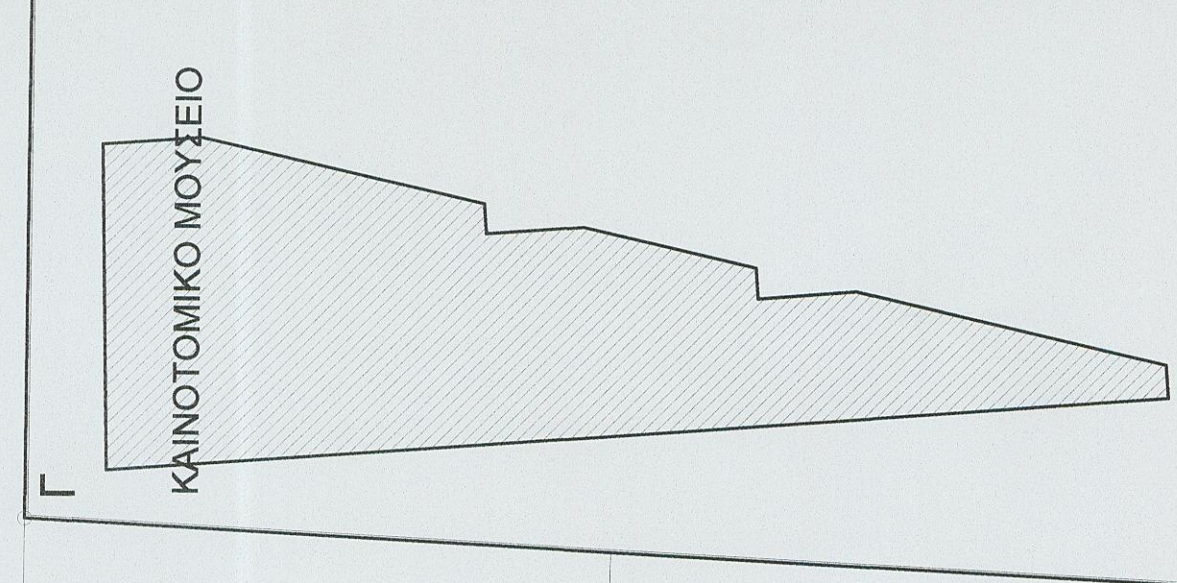

ΔΗΜΟΣ ΛΑΜΙΕΩΝ  
 ΔΙΕΥΘΥΝΣΗ ΥΠΟΔΟΜΩΝ &  
 ΤΕΧΝΙΚΩΝ ΕΡΓΩΝ

ΕΡΓΟ: ΜΕΛΕΤΗ ΒΕΛΤΙΩΤΙΚΩΝ ΠΑΡΕΜΒΑΣΕΩΝ ΗΛΙΑΣ  
 ΑΝΑΠΛΑΣΗΣ - ΑΝΑΔΕΙΞΗΣ ΑΡΧΑΙΟΛΟΓΙΚΟΥ ΧΩΡΟΥ  
 ΘΕΡΜΟΠΥΛΩΝ

ΘΕΣΗ ΕΡΓΟΥ: ΘΕΡΜΟΠΥΛΕΣ Ν. ΦΘΙΩΤΙΔΑΣ

ΘΕΜΑ ΣΧΕΔΙΟΥ: ΓΕΝΙΚΗ ΚΑΤΟΥΡΗ -  
 ΔΙΑΔΡΟΜΕΣ ΑΜΕΑ

Κλίμακα 1:500 ΜΑΡΤΙΟΣ 2022

ΣΥΝΤΑΞΗ ΣΥΝΤΑΞΗ - ΣΧΕΔΙΑΣΗ  
 ΕΛΕΓΧΟΣ Ο ΤΜΗΜΑΤΑΡΧΗΣ  
 Αριθμ. / 03 / 2022 Αριθμ. / 03 / 2022

ΙΟΑΝΝΗΣ Digitaly  
 ΓΚΕΤΣΙΟΣ ΙΩΑΝΝΗΣ  
 S ΓΚΕΤΣΙΟΣ

Διgitally signed by  
 SOTIRIOS RIZOS  
 Date: 2022.04.01  
 10:48:39 +03'00'

Διgitally signed by  
 POLYTOPOULOU  
 AFRODITI  
 Date: 2022.04.01  
 10:48:39 +03'00'

ΑΡΙΘΜΟΣ ΣΧΕΔΙΟΥ  
**0.2**