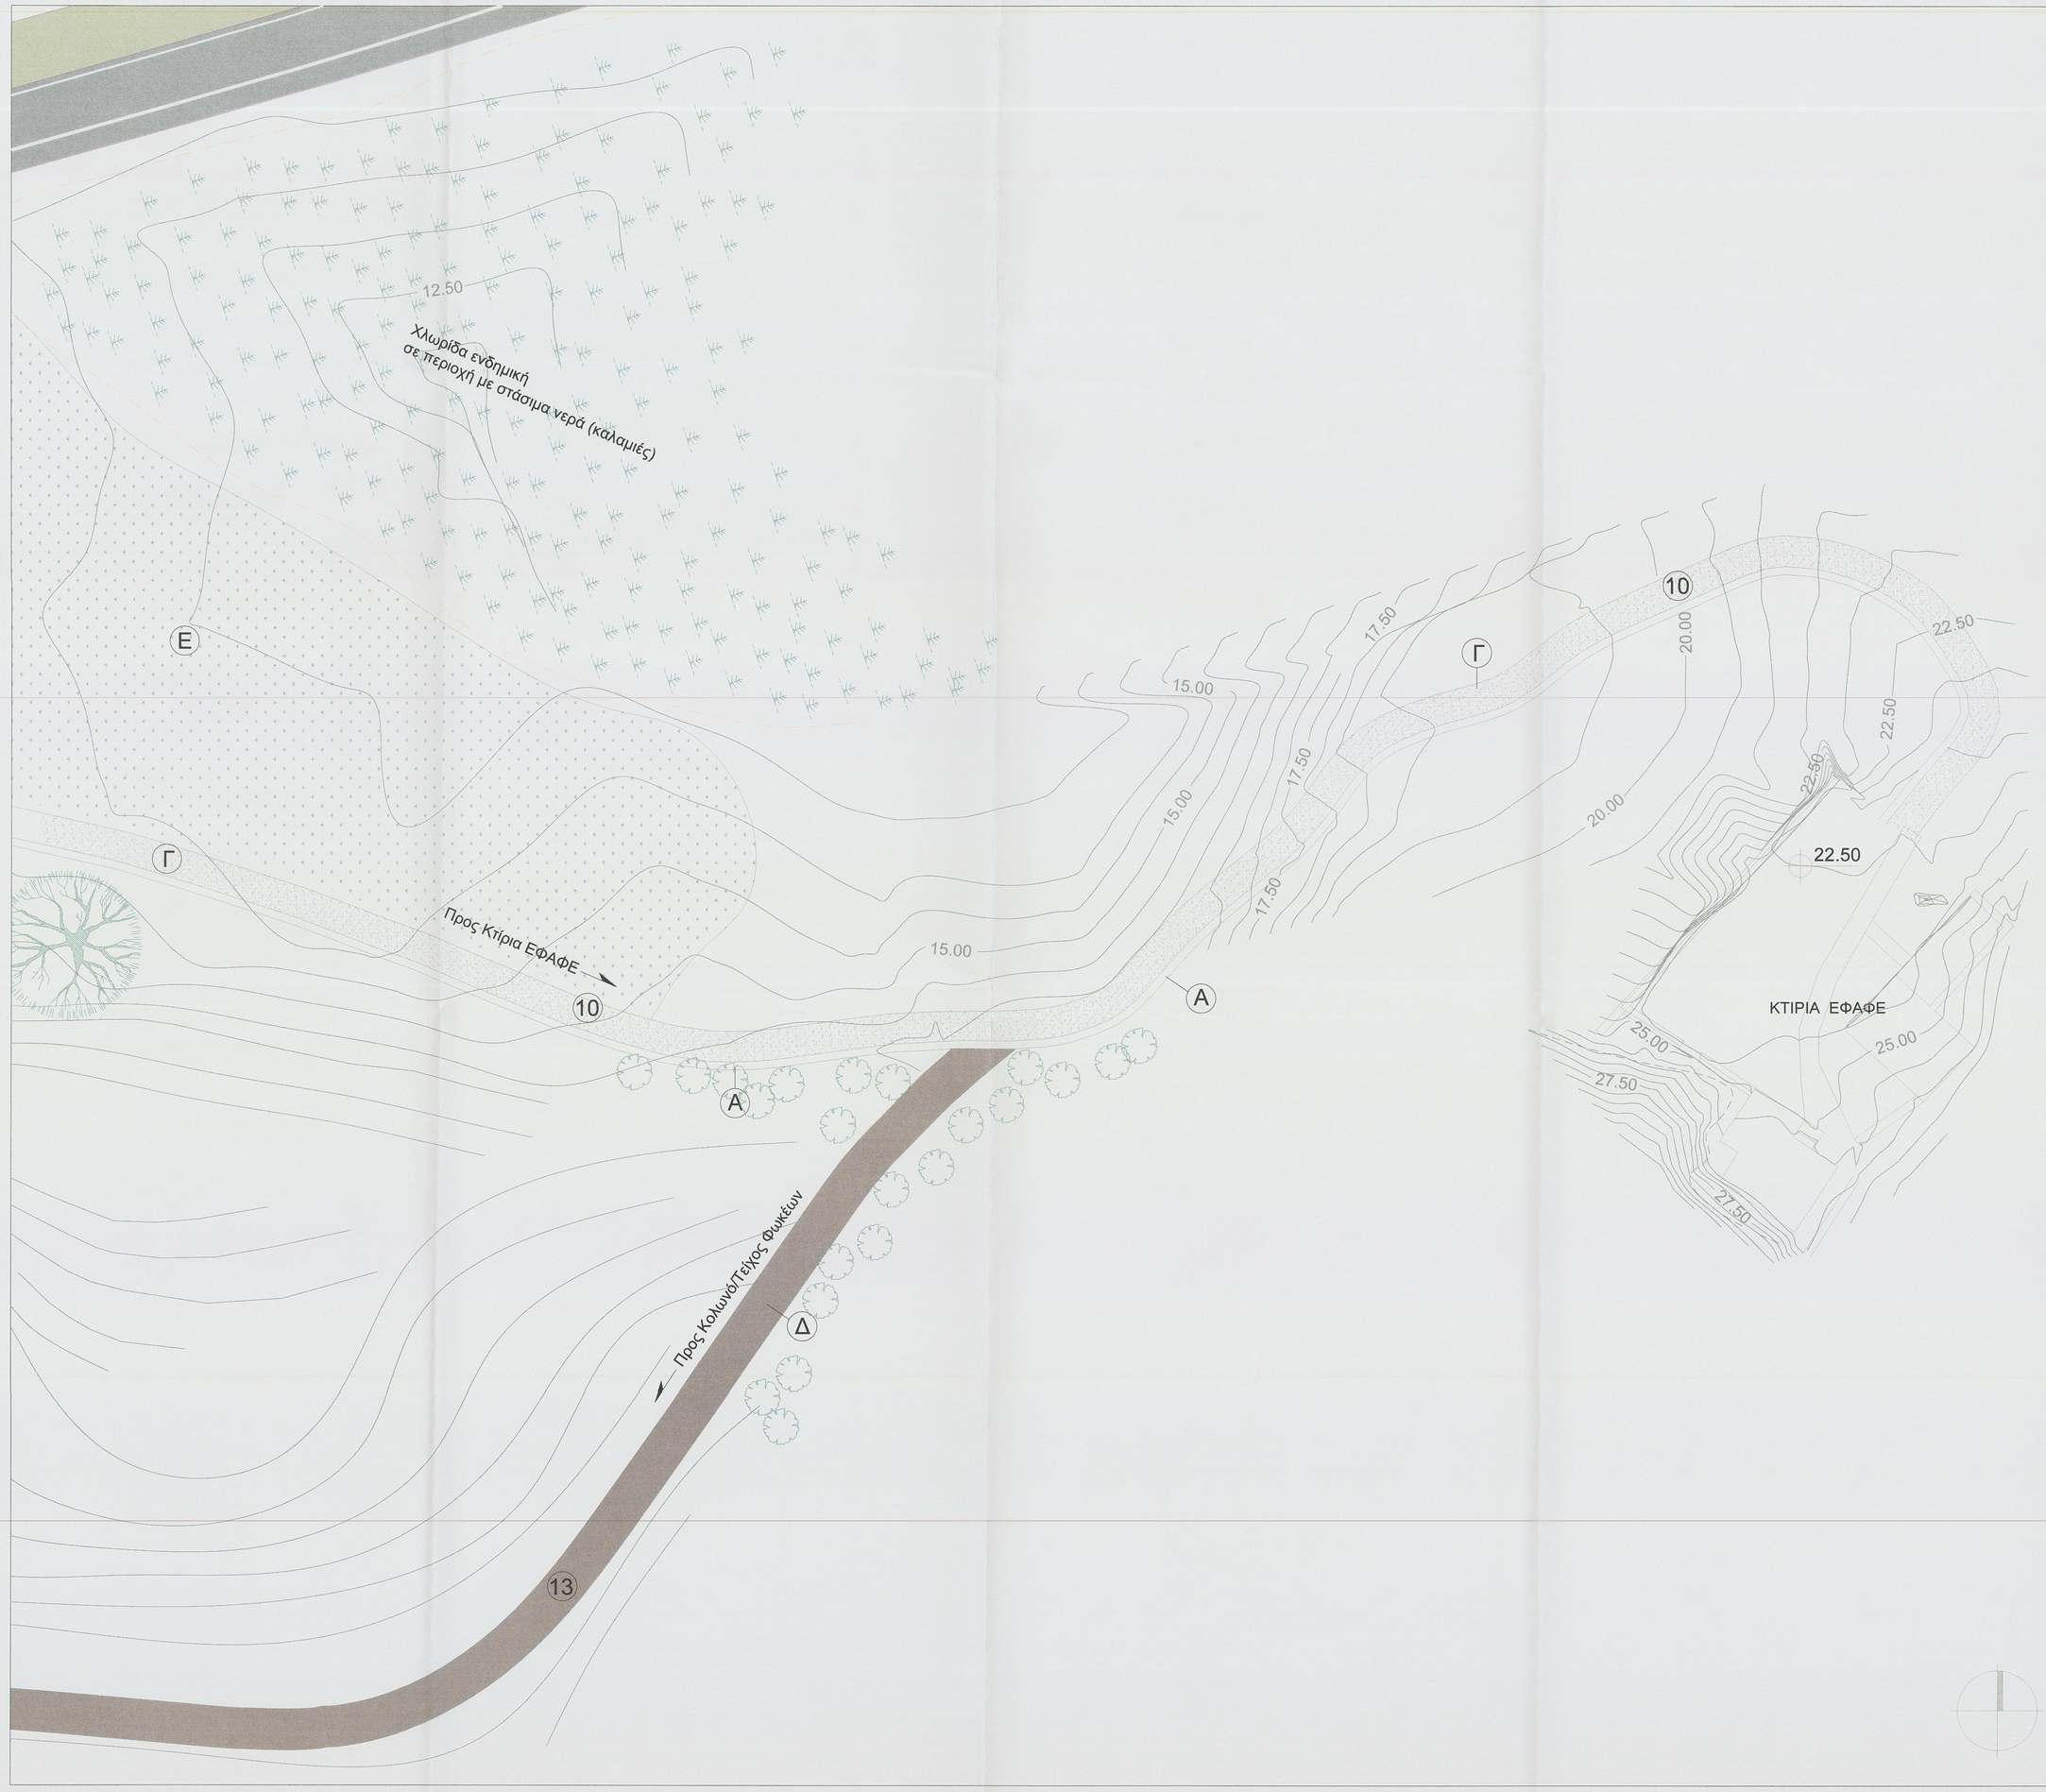

ΥΠΟΜΝΗΜΑ ΧΩΡΩΝ

1. Αμαξιτή οδός διπλής κυκλοφορίας
2. Κόμβος
3. Διάβαση πεζών
4. Χώρος στάθμευσης οχημάτων
5. Άλσος (Νέες φυτεύσεις)
6. Ζώνη χαμηλής φύτευσης (τριφύλλι)
7. Καθιστικό
8. Κρήνη
9. Οδευση επισκεπτών
10. Υφιστάμενη όδευση προς κτίρια ΕΦΑΦΕ
11. Υφιστάμενη όδευση προς λόφο Κολωνού
12. Όδευση προς τείχος Φωκέων
13. Ατραπός με ήπια διαμόρφωση
14. Θέση θέας
15. Πληροφοριακή πινακίδα
16. Φυτεμένο πρανές
17. Ράμπες Α.Μ.Ε.Α.
18. Κάλαθος απορριμμάτων
19. Φύτευση με χαμηλά υδροχαρή φυτά (καλάμια, βούρλα)
20. Φωτεινός σηματοδότης
21. Στενή δίοδος προς την βόρεια όψη του Τείχους Φωκέων

ΥΠΟΜΝΗΜΑ ΥΛΙΚΩΝ

Α. ΟΛΟΣΩΜΗ ΒΑΘΜΙΔΑ (ΥΦΙΣΤΑΜΕΝΗ)
Β. ΟΛΟΣΩΜΗ ΒΑΘΜΙΔΑ ΑΠΟ ΤΕΧΝΗΤΟ ΛΙΘΟ (ΠΡΟΤΕΙΝΟΜΕΝΗ)
Γ. ΠΑΤΗΜΕΝΟ ΧΩΜΑ (ΥΦΙΣΤΑΜΕΝΟ)
Δ. ΕΝΙΣΧΥΜΕΝΟ ΧΩΜΑ (30% ΚΕΛΑΜΑΛΕΥΡΟ, 60% ΑΜΜΟ, 10% ΣΤΑΘΕΡΟΠΟΙΗΤΗ))
Ε. ΥΦΙΣΤΑΜΕΝΗ ΧΑΜΗΛΗ ΕΝΔΗΜΙΚΗ ΒΛΑΣΤΗΣΗ
Ζ. ΦΥΤΙΚΟ ΧΩΜΑ
Η. ΜΑΡΜΑΡΙΝΕΣ ΠΛΑΚΕΣ ΑΚΝΟΝΙΣΤΟΥ ΣΧΗΜΑΤΟΣ,ΑΤΡΙΦΤΕΣ, ΠΑΧΟΥΣ 2ΕΚ.
Θ. ΠΛΑΚΕΣ ΕΠΙΚΑΛΥΨΗΣ ΛΙΘΟΔΟΜΗΣ ("ΚΑΠΑΚΙΑ") ΠΡΟΕΛΕΥΣΗΣ ΠΗΛΙΟΥ
Ι. ΚΑΤΑΣΚΕΥΗ (ΡΙΧΤΙΑ-ΛΟΥΚΙ) ΑΠΟ ΤΕΧΝΗΤΟ ΛΙΘΟ
Κ. ΛΕΥΚΗ ΜΑΡΜΑΡΟΨΗΦΙΔΑ
Λ. ΠΡΑΣΙΝΟ ΠΡΟΤΕΙΝΟΜΕΝΟ

ΔΗΜΟΣ ΛΑΜΙΕΩΝ
ΔΙΕΥΘΥΝΣΗ ΥΠΟΔΟΜΩΝ & ΤΕΧΝΙΚΩΝ ΕΡΓΩΝ

ΕΡΓΟ: ΜΕΛΕΤΗ ΒΕΛΤΙΩΤΙΚΩΝ ΠΑΡΕΜΒΑΣΕΩΝ ΗΠΙΑΣ ΑΝΑΠΛΑΣΗΣ - ΑΝΑΔΕΙΞΗΣ ΑΡΧΑΙΟΛΟΓΙΚΟΥ ΧΩΡΟΥ ΘΕΡΜΟΠΥΛΩΝ

Το παρόν σχέδιο συνοδεύει την Απόφαση με πρωτ. ΥΠΠΟΑ/ΓΔΑΠΚ/ΔΙΠΚΑ/ΤΠΚΑΧΜΑΕ/ 966787/16-3-2022 του Τμήματος Προϊστορικών και Κλασικών Αρχαιολογικών Χώρων, Μνημείων και Αναπλαστικών έργων, της Διεύθυνσης Αρχαίων Ελληνικών και Κλασσικών Μνημείων του Υπουργείου Πολιτισμού

ΘΕΣΗ ΕΡΓΟΥ: ΘΕΡΜΟΠΥΛΕΣ Ν.ΦΘΙΩΤΙΔΑΣ

ΘΕΜΑ ΣΧΕΔΙΟΥ: ΚΑΤΟΨΗ (ΠΙΝΑΚΙΔΑ 4)		ΑΡΙΘΜΟΣ ΣΧΕΔΙΟΥ
		Π.4
ΚΛΙΜΑΚΑ 1:200	ΜΑΡΤΙΟΣ 2022	

ΣΥΝΤΑΞΗ	ΕΛΕΓΧΟΣ	Ο ΔΙΕΥΘΥΝΤΗΣ ΥΠΟΔΟΜΩΝ & ΤΕΧΝΙΚΩΝ ΕΡΓΩΝ
ΣΥΝΤΑΞΗ - ΣΧΕΔΙΑΣΗ	Ο ΤΜΗΜΑΤΑΡΧΗΣ	
Λαμία, / 03 / 2022	Λαμία, / 03 / 2022	Λαμία, / 03 / 2022
IOANNIS GKETSIOS Digitally signed by IOANNIS GKETSIOS	SOTIRIOS RIZOS Digitally signed by SOTIRIOS RIZOS Date: 2022.04.01 11:03:04 +03'00'	Digitally signed by AFRODITI POLITOPOULOU Date: 2022.04.01 10:46:11 +03'00'