


ΧΩΡΟΣ ΚΑΙΝΟΤΟΜΙΚΟΥ ΜΟΥΣΕΙΟΥ

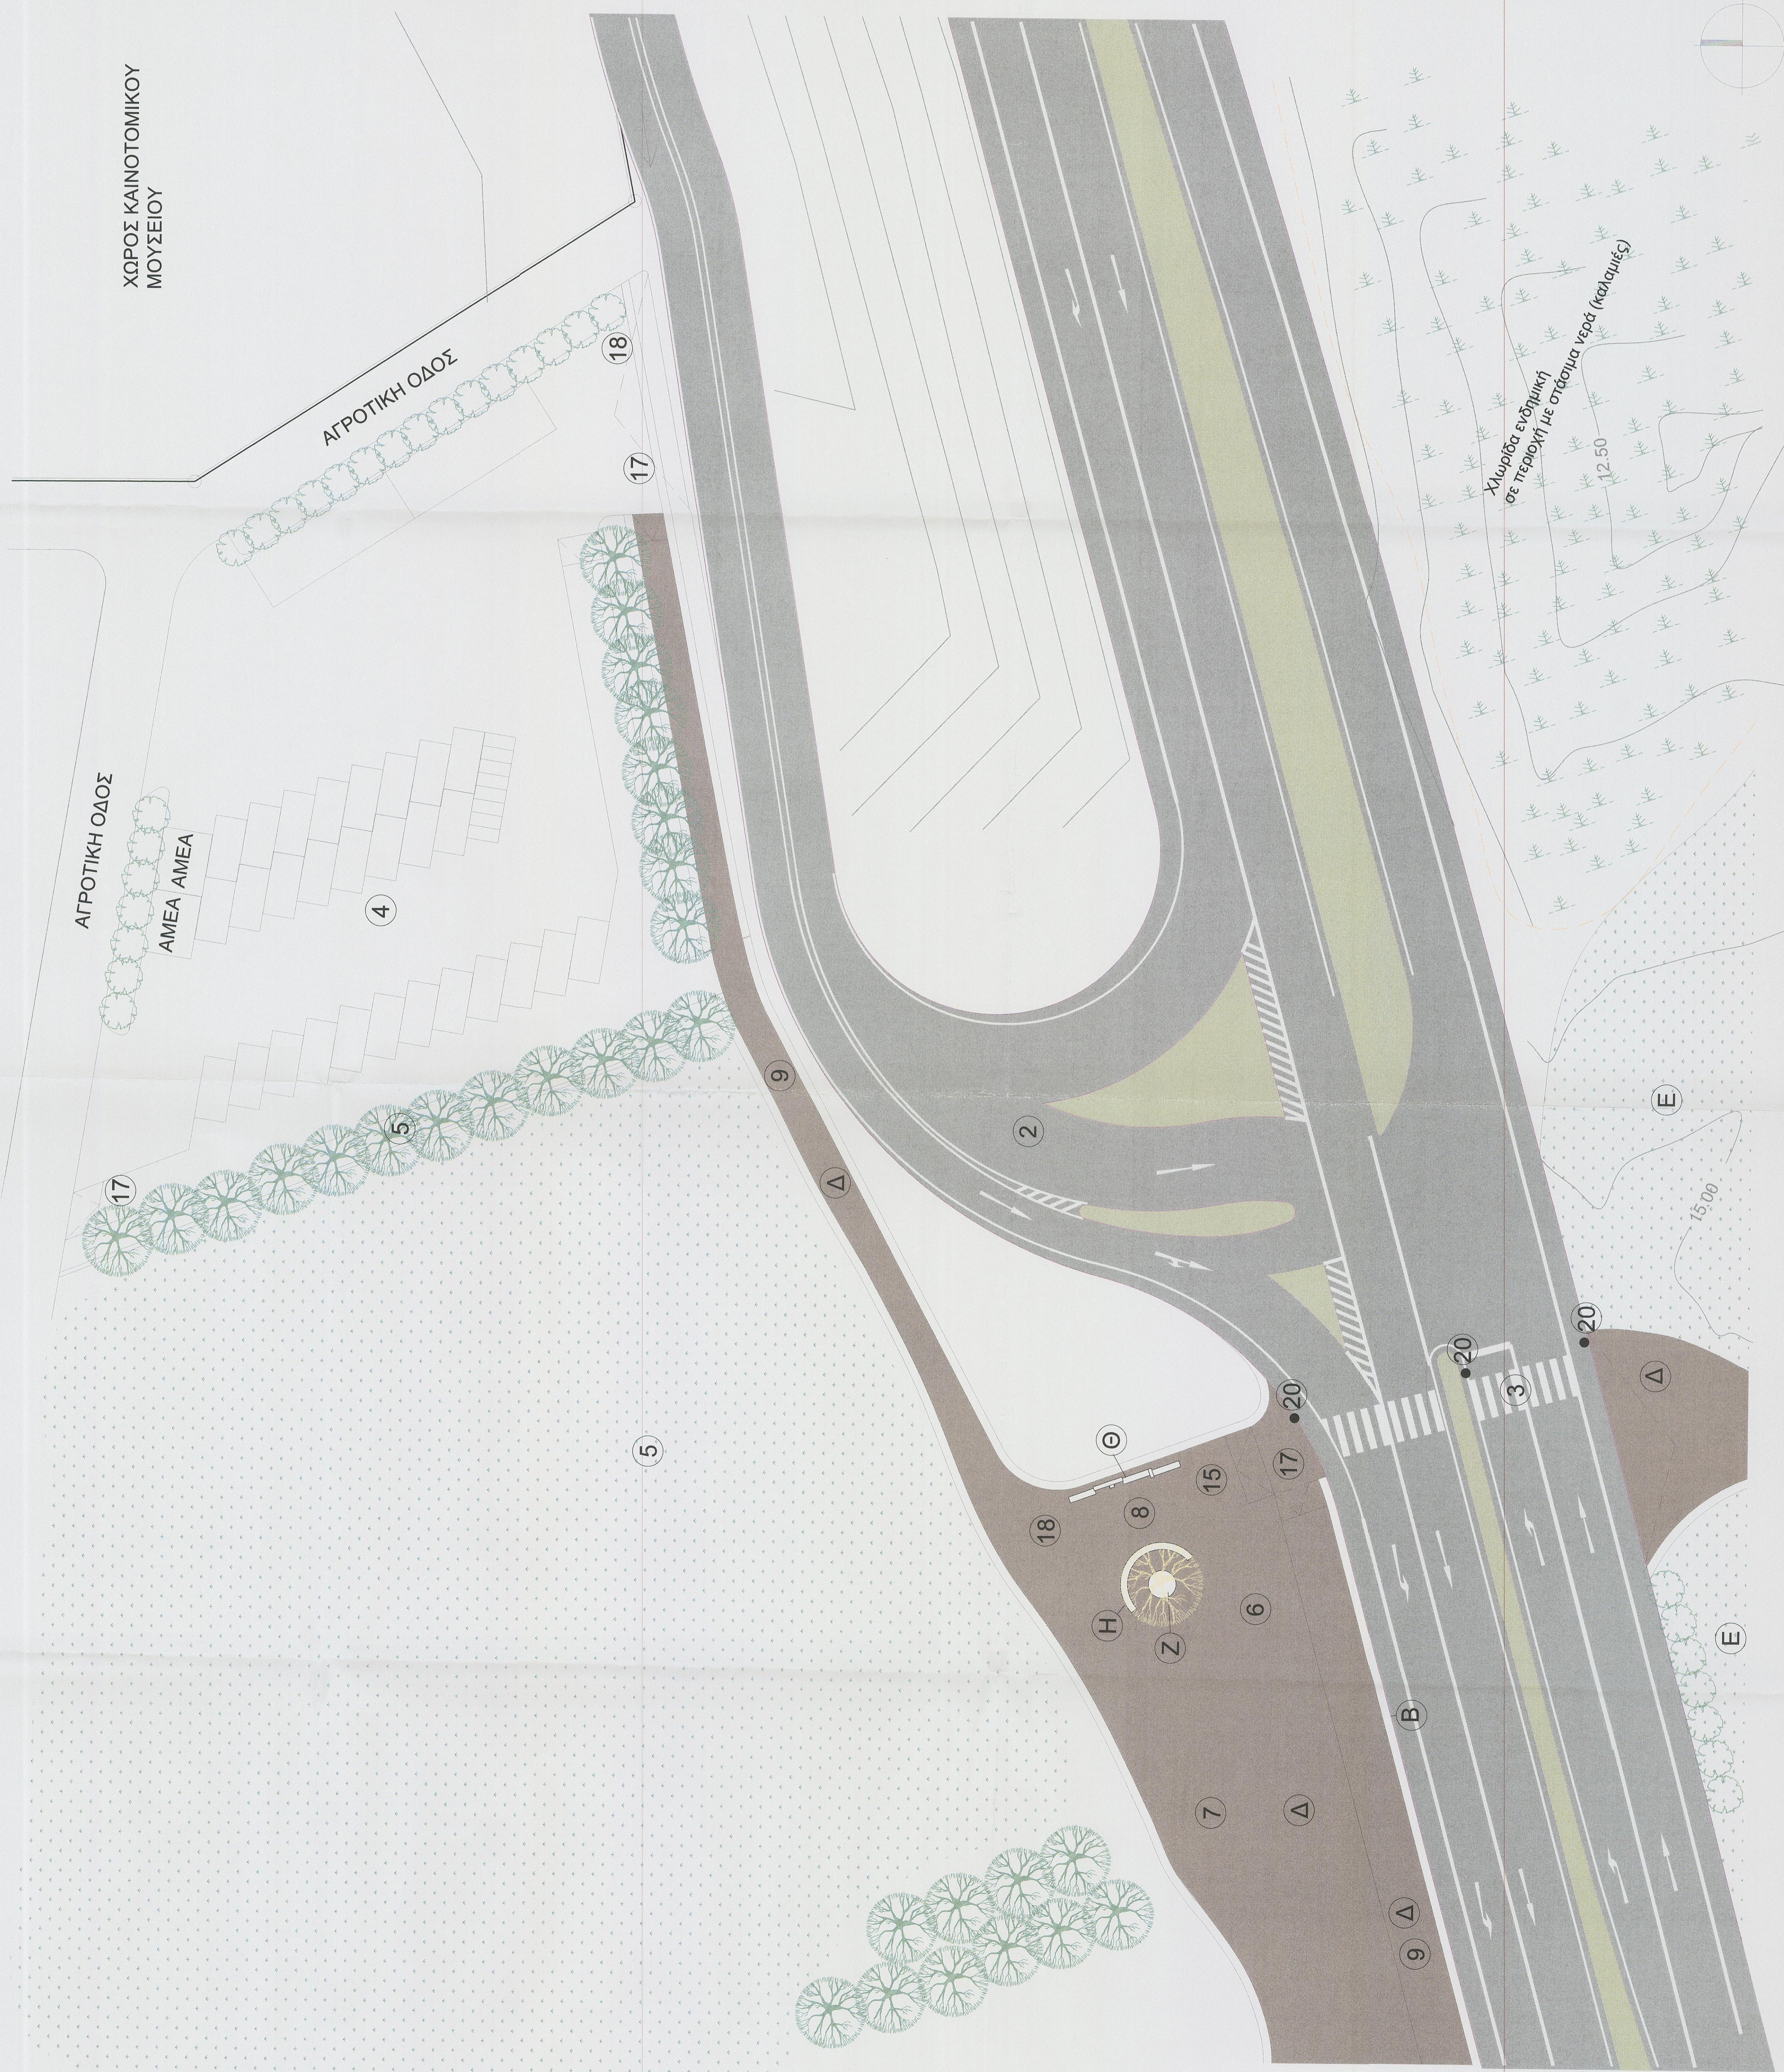

- ΥΠΟΜΗΝΙΑ ΧΩΡΩΝ**
1. Ασύρτη οδός επιφάνειας κυκλοφορίας
 2. Κάλυψος
 3. Δρόμοι πεζών
 4. Χώρος στήριξης στήριξης
 5. Άμμος (Μέγ. φιλτραρισ)
 6. Ζώνη χαμηλής υψόμεσης (τροχάκι)
 7. Καλαμίσκος
 8. Κόπρη
 9. Πλακοπέλας
 10. Υπερτάση οδού προς την ΕΡΑΦΕ
 11. Υπερτάση οδού προς την ΕΡΑΦΕ
 12. Οδός προς το χώρο Φυλάκων
 13. Αρτηρία με (ήμε δευτερεύου)
 14. Θάλα βλάστησης
 15. Πλακοπέλας
 16. Φωτιστικό σώμα
 17. Κάλυψος
 18. Κάλυψος
 19. Φωτιστικό σώμα
 20. Φωτιστικό σώμα
 21. Στήλη οδού προς την Βίλα οδού του Τεχνικού Φυλάκων

- ΥΠΟΜΗΝΙΑ ΥΛΙΚΩΝ**
- A. ΟΛΟΣΩΜΗ ΒΑΣΙΜΙΑ (ΥΦΕΤΑΜΕΝΗ)
 - B. ΟΛΟΣΩΜΗ ΒΑΣΙΜΙΑ ΑΠΟ ΤΕΧΝΗΤΟ ΛΙΘΟ (ΠΡΟΤΕΙΝΟΜΕΝΗ)
 - Γ. ΠΑΤΗΜΕΝΟ ΧΩΜΑ (ΥΦΕΤΑΜΕΝΟ)
 - Δ. ΕΠΕΚΤΗΝΟ ΧΩΜΑ (85% ΚΕΛΑΜΑΛΕΤΡΟ, 80% ΑΜΜΟ, 10% ΣΤΑΒΕΡΟΠΟΙΗΤΗ)
 - Ε. ΥΦΕΤΑΜΕΝΗ ΔΙΑΜΕΤΡΗ ΕΠΙΜΕΡΙΚΗ ΒΛΑΣΤΗΣΗ
 - Ζ. ΦΥΤΙΚΟ ΧΩΜΑ
 - H. ΜΑΡΜΑΡΙΝΕΣ ΠΛΑΚΕΣ ΑΚΟΝΙΣΤΟΥ ΣΧΗΜΑΤΟΣ ΑΤΡΗΤΕΣ, ΠΛΑΧΟΥΣ 20x30
 - Θ. ΠΛΑΚΕΣ ΕΠΙΚΑΥΤΗΣ ΛΙΘΟΛΙΘΗΣ (ΚΑΛΤΑΚΙΑ) ΠΡΟΣΕΛΥΤΗΣ ΠΗΛΟΥ
 - Ι. ΚΑΤΑΣΚΕΥΗ (ΡΙΚΤΙΑ-ΛΟΥΚΙ) ΑΠΟ ΤΕΧΝΗΤΟ ΛΙΘΟ
 - Κ. ΛΕΥΚΗ ΜΑΡΜΑΡΟΜΗΒΙΔΑ
 - Λ. ΠΡΑΣΙΝΟ ΠΡΟΤΕΙΝΟΜΕΝΟ



**ΔΗΜΟΣ ΛΑΜΙΩΝ
ΔΙΕΥΘΥΝΣΗ ΥΠΟΔΟΜΩΝ &
ΤΕΧΝΙΚΩΝ ΕΡΓΩΝ**

ΕΡΓΟ: ΜΕΛΕΤΗ ΒΕΛΤΙΩΤΙΚΩΝ ΠΑΡΕΜΒΑΣΕΩΝ ΗΠΙΑΣ ΑΝΑΤΛΑΣΗΣ - ΑΝΑΔΕΙΞΗΣ ΑΡΧΑΙΟΛΟΓΙΚΟΥ ΧΩΡΟΥ ΘΕΡΜΟΠΥΛΩΝ
 10 ΠΡΟΤΥΠΑ ΚΑΤΑΣΚΕΥΗΣ ΤΗΣ ΑΝΤΙΣΤΑΣΗΣ ΜΕ ΟΡΙΣΜΕΝΟ ΚΑΤΑΣΚΕΥΑΣΤΗΡΑ
 ΤΑΥΤΟΤΥΠΟΤΗΤΑ: 866387163-2622
 Αρμόδιος Υπάλληλος: **Μ. ΦΙΛΙΠΠΟΥ**
 Τηλ: 22310 41222
 Email: mfilippou@lamia.gov.gr
 Τηλεfax: 22310 41222
 Τηλεfax: 22310 41222

ΘΕΣΗ ΕΡΓΟΥ: ΘΕΡΜΟΠΥΛΕΣ Ν.ΦΙΛΙΠΠΙΔΑΣ
 Αρμόδιος Υπάλληλος: **Μ. ΦΙΛΙΠΠΟΥ**
 Τηλ: 22310 41222
 Email: mfilippou@lamia.gov.gr
 Τηλεfax: 22310 41222
 Τηλεfax: 22310 41222

ΘΕΜΑ ΣΧΕΔΙΟΥ: ΚΑΤΟΥΧΗ (ΠΙΝΑΚΙΔΑ 3)
ΑΡΙΘΜΟΣ ΣΧΕΔΙΟΥ
Π.3

ΚΙΛΜΑΚΑ 1:200
ΜΑΡΤΙΟΣ 2022

ΣΥΝΤΑΞΗ	ΕΛΕΓΧΟΣ	Ο ΔΙΕΥΘΥΝΤΗΣ ΥΠΟΔΟΜΩΝ & ΤΕΧΝΙΚΩΝ ΕΡΓΩΝ
ΣΥΝΤΑΞΗ - ΣΧΕΔΙΑΣΗ	Ο ΤΗΜΗΜΑΤΑΡΧΗΣ	Ο ΔΙΕΥΘΥΝΤΗΣ ΥΠΟΔΟΜΩΝ & ΤΕΧΝΙΚΩΝ ΕΡΓΩΝ
Λαμία / 03 / 2022	Λαμία / 03 / 2022	Λαμία / 03 / 2022
ΙΩΑΝΝΙΣ Digitally by GKEITSO IOANNIS S GKEITSOS	SOTIRIOS RIZOS	Digitally signed by AFRODITI POLITOPOULOU Date: 2022.04.01 10:43:48 +03'00'